



FACADE MOD NORD

FACADE MOD SYD

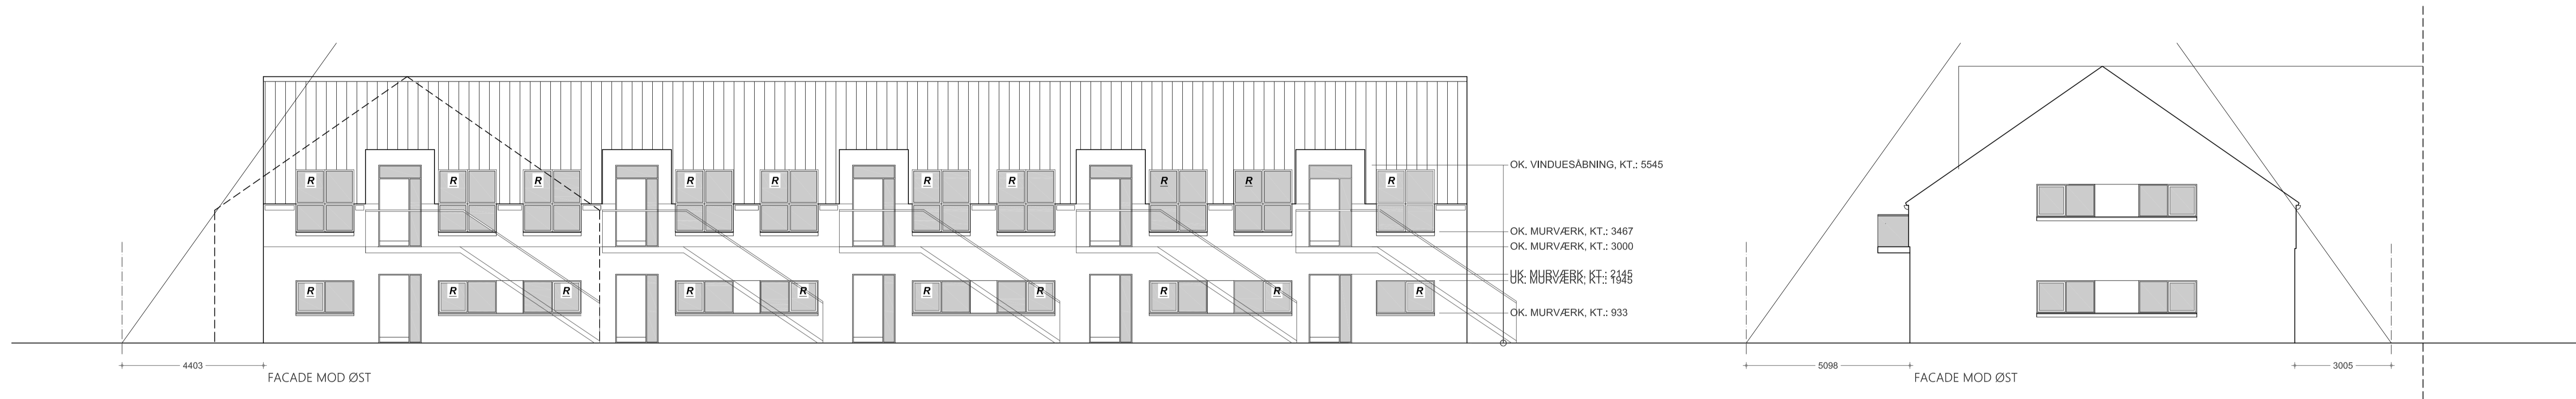

FACADE MOD ØST

FACADE MOD ØST

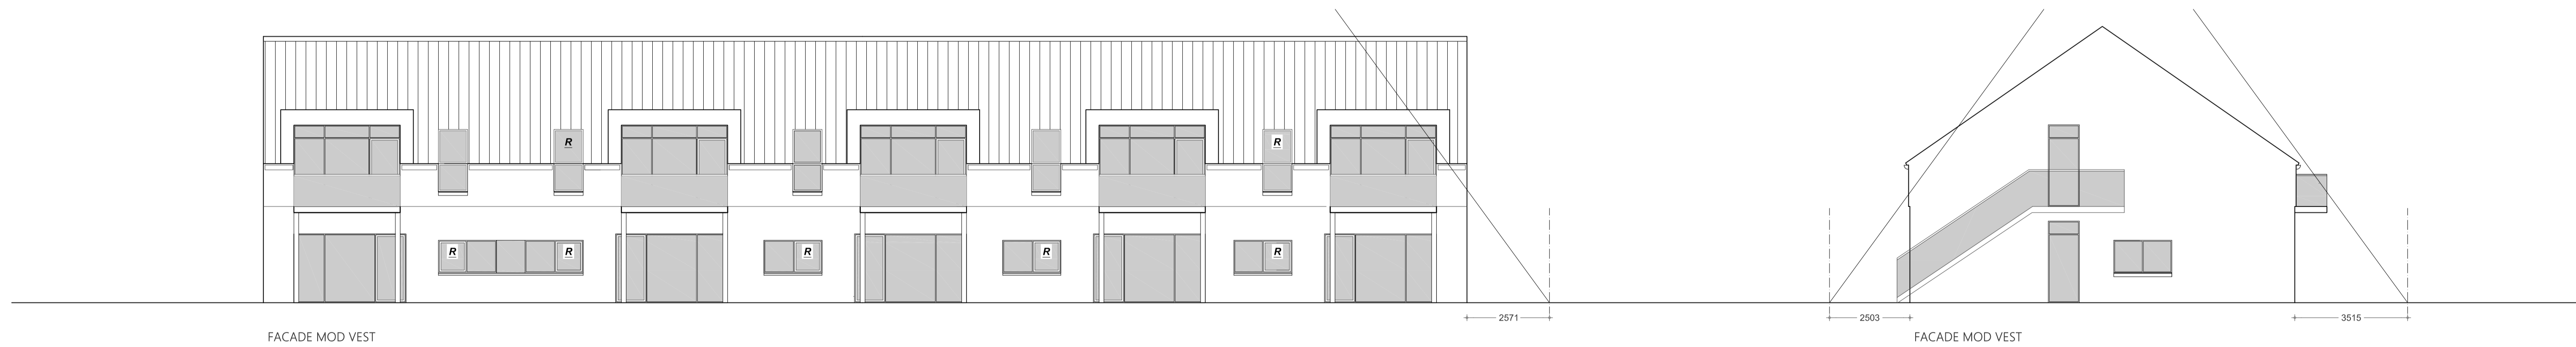

FACADE MOD VEST

FACADE MOD VEST

REBILD ARKITEKTERNE
DANSKE ARK

HOLMEGÅRDEN UDLEJNING APS
JERNBANEGADE 27 & DOKTORVÆNGET 2
FACADER

Sags nr.: 18011 Signatur: ASF/KS
Dato: 31.01.2019
Rev: 19.02.2019
Mål: 1:100
Tegning:

120D